

ДОКУМЕНТАЦИЯ ПО ПЛАНИРОВКЕ ТЕРРИТОРИИ

для размещения объекта:

***«Строительство надземного пешеходного перехода на км 2+850
автомобильной дороги «Махачкала — Турали — Каспийск»***

2. Проект межевания территории.

Основная часть проекта межевания территории

Раздел 1

«Проект межевания территории. Графическая часть»

**Заказчик: Государственное казенное учреждение Республики Дагестан
"Управление автомобильных дорог Республики Дагестан" ГКУ
"Дагестанавтодор"**

ДОКУМЕНТАЦИЯ ПО ПЛАНИРОВКЕ ТЕРРИТОРИИ

для размещения объекта:

***«Строительство надземного пешеходного перехода на км
2+850 автомобильной дороги «Махачкала — Турали —
Каспийск»***

2. Проект межевания территории. Основная часть проекта межевания территории

Раздел 1 «Проект межевания территории. Графическая часть»

Директор



Дзгоева А.В.

**Автор тома: ООО «Межевой земельный центр»
Краснодар, 2025**


СОСТАВ ДОКУМЕНТАЦИИ ПО ПЛАНИРОВКЕ ТЕРРИТОРИИ

№ п/п	Наименование документов	Приме- чание
1. Проект планировки территории		
<i>Проект планировки территории. Основная часть проекта планировки территории</i>		
1	Раздел 1 «Проект планировки территории. Графическая часть»	
2	Раздел 2 «Положение о размещении линейных объектов»	
<i>Материалы по обоснованию проекта планировки территории</i>		
3	Раздел 3 «Материалы по обоснованию проекта планировки территории. Графическая часть»	
4	Раздел 4 «Материалы по обоснованию проекта планировки территории. Пояснительная записка»	
2. Проект межевания территории		
<i>Проект межевания территории. Основная часть проекта межевания территории</i>		
5	Раздел 1 «Проект межевания территории. Графическая часть»	
6	Раздел 2 «Проект межевания территории. Текстовая часть»	
<i>Материалы по обоснованию проекта межевания территории</i>		
7	Раздел 3 «Материалы по обоснованию проекта межевания территории. Графическая часть»	
8	Раздел 4 «Материалы по обоснованию проекта межевания территории. Пояснительная записка»	

Раздел 1
Проект межевания территории. Графическая часть

Содержание

№ п/п	Наименование документов	Кол-во док-тов	Кол-во листов	Номера листов
1	Титульный лист	1	1	1
2	Состав проекта	1	1	2
3	Содержание	1	1	3
4	Чертеж межевания территории	1	1	4

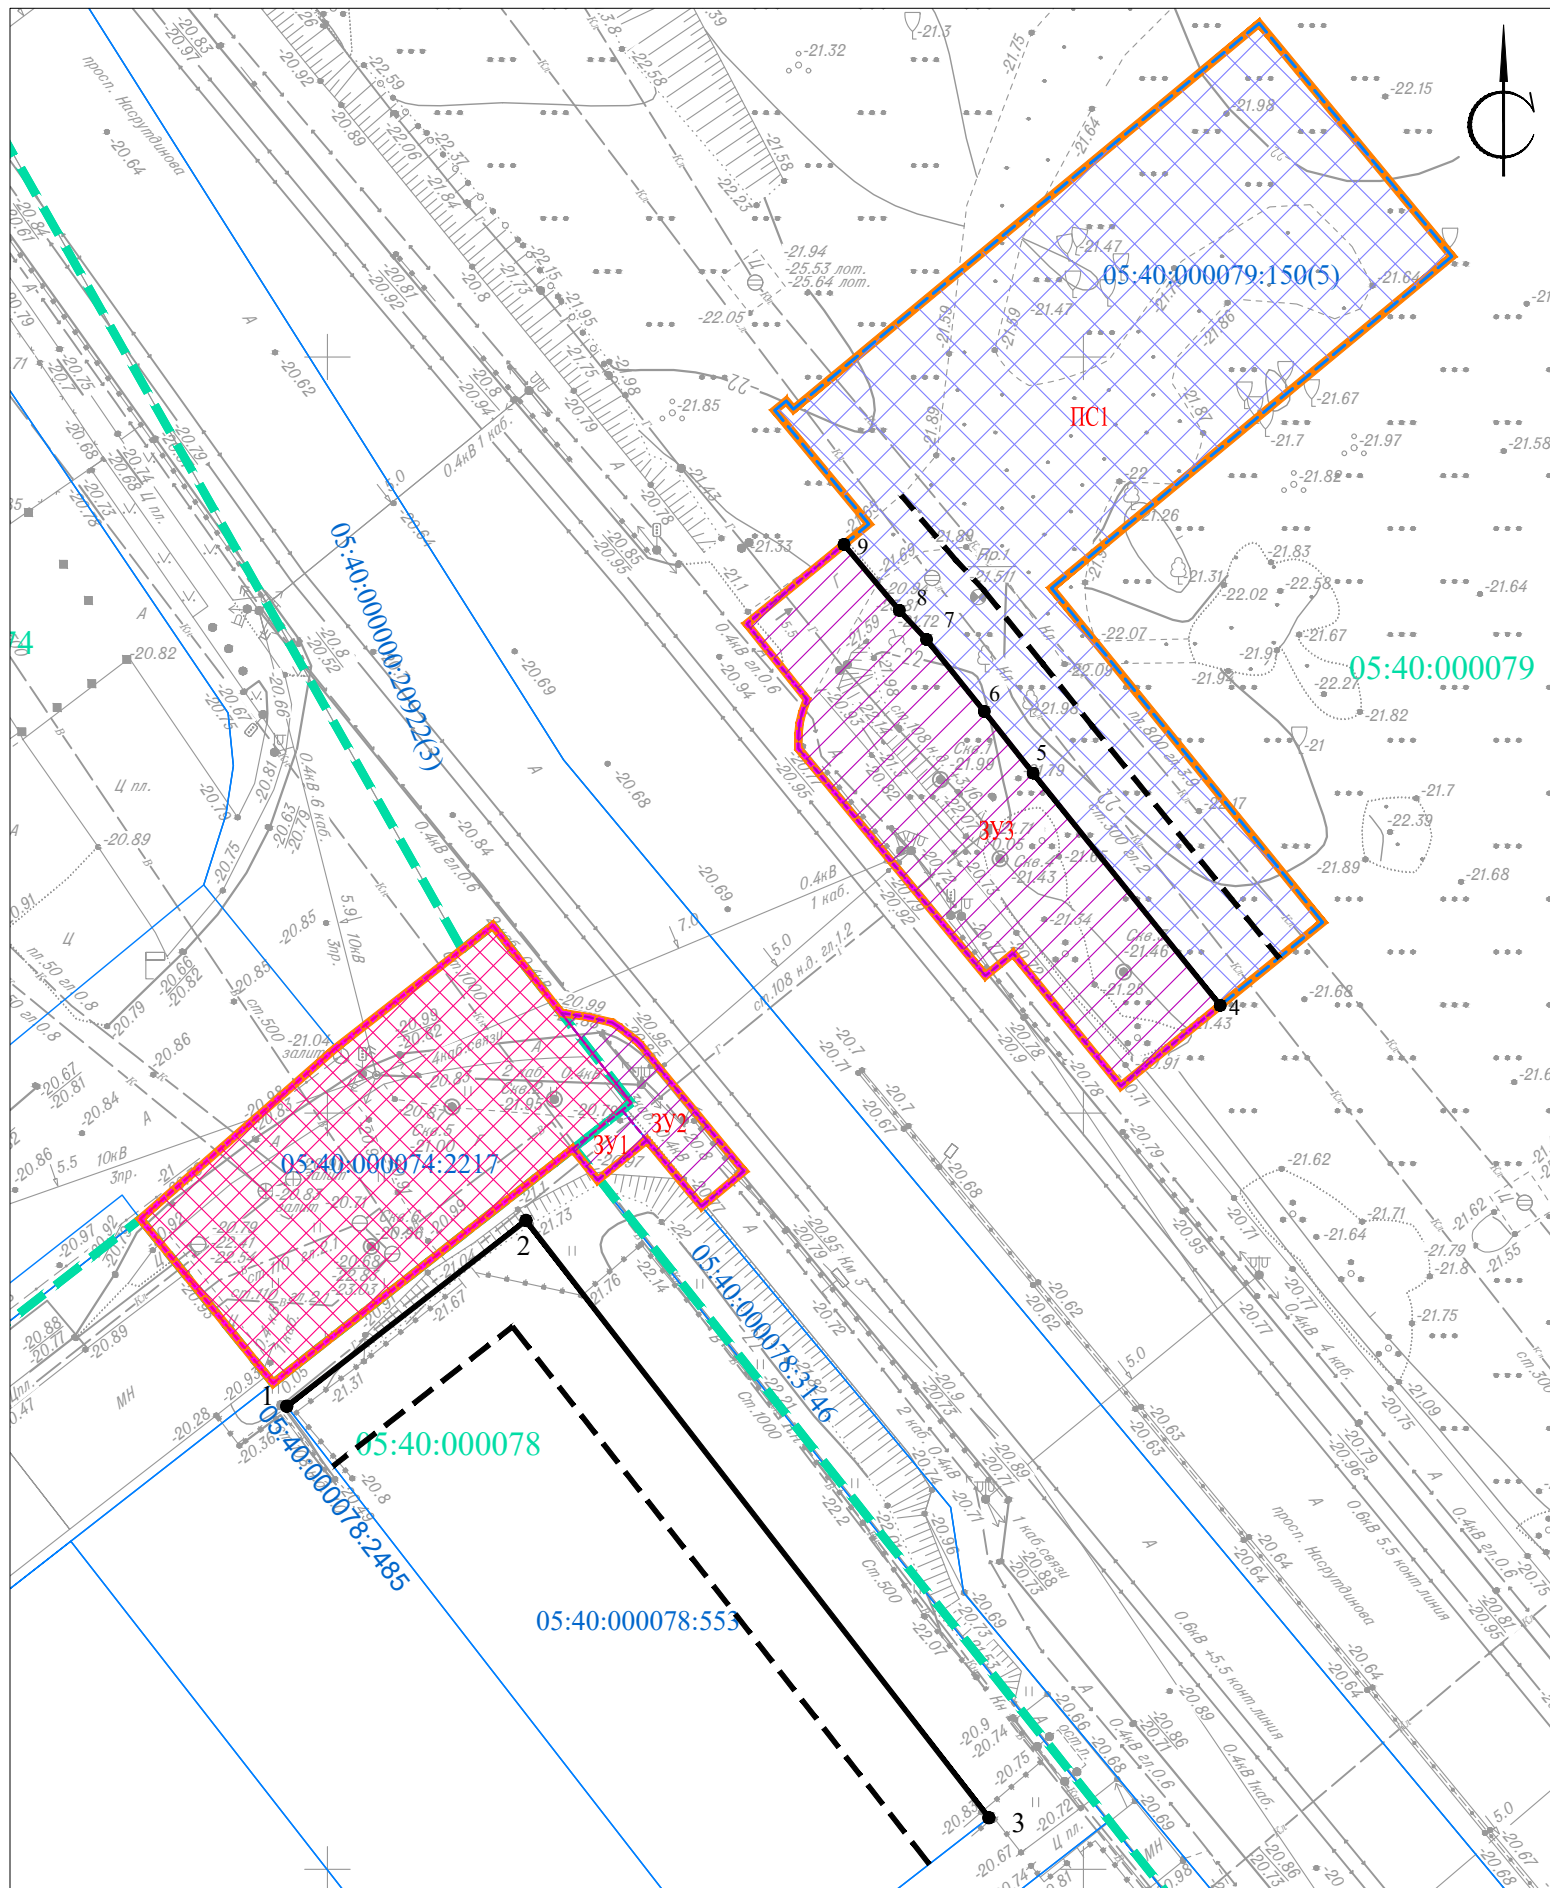

Условные обозначения:

- Границы территории, в отношении которой осуществляется подготовка проекта планировки
- Границы зон планируемого размещения линейного объекта «Строительство надземного пешеходного перехода на км 2+850 автомобильной дороги «Махачкала — Турали — Каспийск»
- Граница зон планируемого размещения временных зданий и сооружений
- Границы и обозначение образуемых земельных участков, расположенных полностью или частично в границах зоны планируемого размещения линейного объекта, в отношении которых предполагаются их резервирование и (или) изъятие для государственных или муниципальных нужд
- Существующие земельные участки, попадающие полностью в границы линейного объекта и не требующие проведения кадастровых работ
- Границы публичного сервитута, необходимого для временного занятия земель для размещения временных или вспомогательных сооружений (п. 2 ст. 39.37 ЗК РФ)
- Границы существующих земельных участков, учтенных в Едином государственном реестре недвижимости, кадастровый номер 05:40:000078:3146
- Номера и границы кадастровых кварталов 05:40:000078
- Устанавливаемые красные линии
- Номера характерных точек устанавливаемых красных линий
- Линии отступа от красных линий

Примечание:

- Границы изменяемых земельных участков отсутствуют.
- Границы земельных участков, образование которых предусмотрено схемой расположения земельного участка или земельных участков на кадастровом плане территории, срок действия которой не истек, в границах территории, в отношении которой осуществляется подготовка проекта межевания территории, отсутствуют.
- Красные линии, утвержденные в составе проекта планировки территории, или красные линии, устанавливаемые, изменяемые, отменяемые в соответствии с пунктом 2 части 2 статьи 43 Градостроительного кодекса Российской Федерации;
- Границы зон действия публичных сервитутов не отображены в связи с их отсутствием;

						Республика Дагестан, городской округ с внутригородским делением "город Махачкала"				
						«Строительство надземного пешеходного перехода на км 2+850 автомобильной дороги «Махачкала - Турали - Каспийск»				
Изм.	Кол. уч.	Лист	№ док.	Подпись	Дата					
Директор		Дзгоева А.В.				Заказчик: Государственное казенное учреждение Республики Дагестан "Управление автомобильных дорог Республики Дагестан "ГКУ "Дагестанавтодор"		Стадия	Лист	Листов
									1	1
Инженер		Фофанов А.А.				Чертеж межевания территории М 1:500		ООО «Межевой земельный центр»		