

ДОКУМЕНТАЦИЯ ПО ПЛАНИРОВКЕ ТЕРРИТОРИИ
(проект планировки и проект межевания территории)

для размещения объекта:

***«Строительство надземного пешеходного перехода на км 2+850
автомобильной дороги «Махачкала — Турали — Каспийск»***

1. Проект планировки территории.
Основная часть проекта планировки территории.

Раздел 1
«Проект планировки территории. Графическая часть»

**Заказчик: Государственное казенное учреждение Республики Дагестан
"Управление автомобильных дорог Республики Дагестан" ГКУ
"Дагестанавтодор"**

ДОКУМЕНТАЦИЯ ПО ПЛАНИРОВКЕ ТЕРРИТОРИИ

(проект планировки и проект межевания территории)

для размещения объекта:

***«Строительство надземного пешеходного перехода на
км 2+850 автомобильной дороги «Махачкала — Турали
— Каспийск»***

**1. Проект планировки территории.
Основная часть проекта планировки территории.**

**Раздел 1
«Проект планировки территории. Графическая часть»**

Директор



Дзгоева А.В.

**Автор тома: ООО «Межевой земельный центр»
Краснодар, 2025**


СОСТАВ ДОКУМЕНТАЦИИ ПО ПЛАНИРОВКЕ ТЕРРИТОРИИ

№ п/п	Наименование документов	Примечание
1. Проект планировки территории		
<i>Проект планировки территории. Основная часть проекта планировки территории</i>		
1	Раздел 1 «Проект планировки территории. Графическая часть»	
2	Раздел 2 «Положение о размещении линейных объектов»	
<i>Материалы по обоснованию проекта планировки территории</i>		
3	Раздел 3 «Материалы по обоснованию проекта планировки территории. Графическая часть»	
4	Раздел 4 «Материалы по обоснованию проекта планировки территории. Пояснительная записка»	
2. Проект межевания территории		
<i>Проект межевания территории. Основная часть проекта межевания территории</i>		
5	Раздел 1 «Проект межевания территории. Графическая часть»	
6	Раздел 2 «Проект межевания территории. Текстовая часть»	
<i>Материалы по обоснованию проекта межевания территории</i>		
7	Раздел 3 «Материалы по обоснованию проекта межевания территории. Графическая часть»	
8	Раздел 4 «Материалы по обоснованию проекта межевания территории. Пояснительная записка»	

Раздел 1
Проект планировки территории. Графическая часть

Содержание

№ п/п	Наименование документов	Кол-во док-тов	Кол-во листов	Номера листов
1	Титульный лист	1	1	1
2	Состав проекта	1	1	2
3	Содержание	1	1	3
4	Чертеж границ зон планируемого размещения линейных объектов, красных линий М 1:500	1	1	4
4.1	Приложение – каталог координат устанавливаемых красных линий	1	1	5
5	Чертеж границ зон планируемого размещения линейных объектов, подлежащих реконструкции в связи с изменением их местоположения не разработан.	Не представлен в связи с отсутствием границ зон планируемого размещения линейных объектов, подлежащих реконструкции в связи с изменением их местоположения		

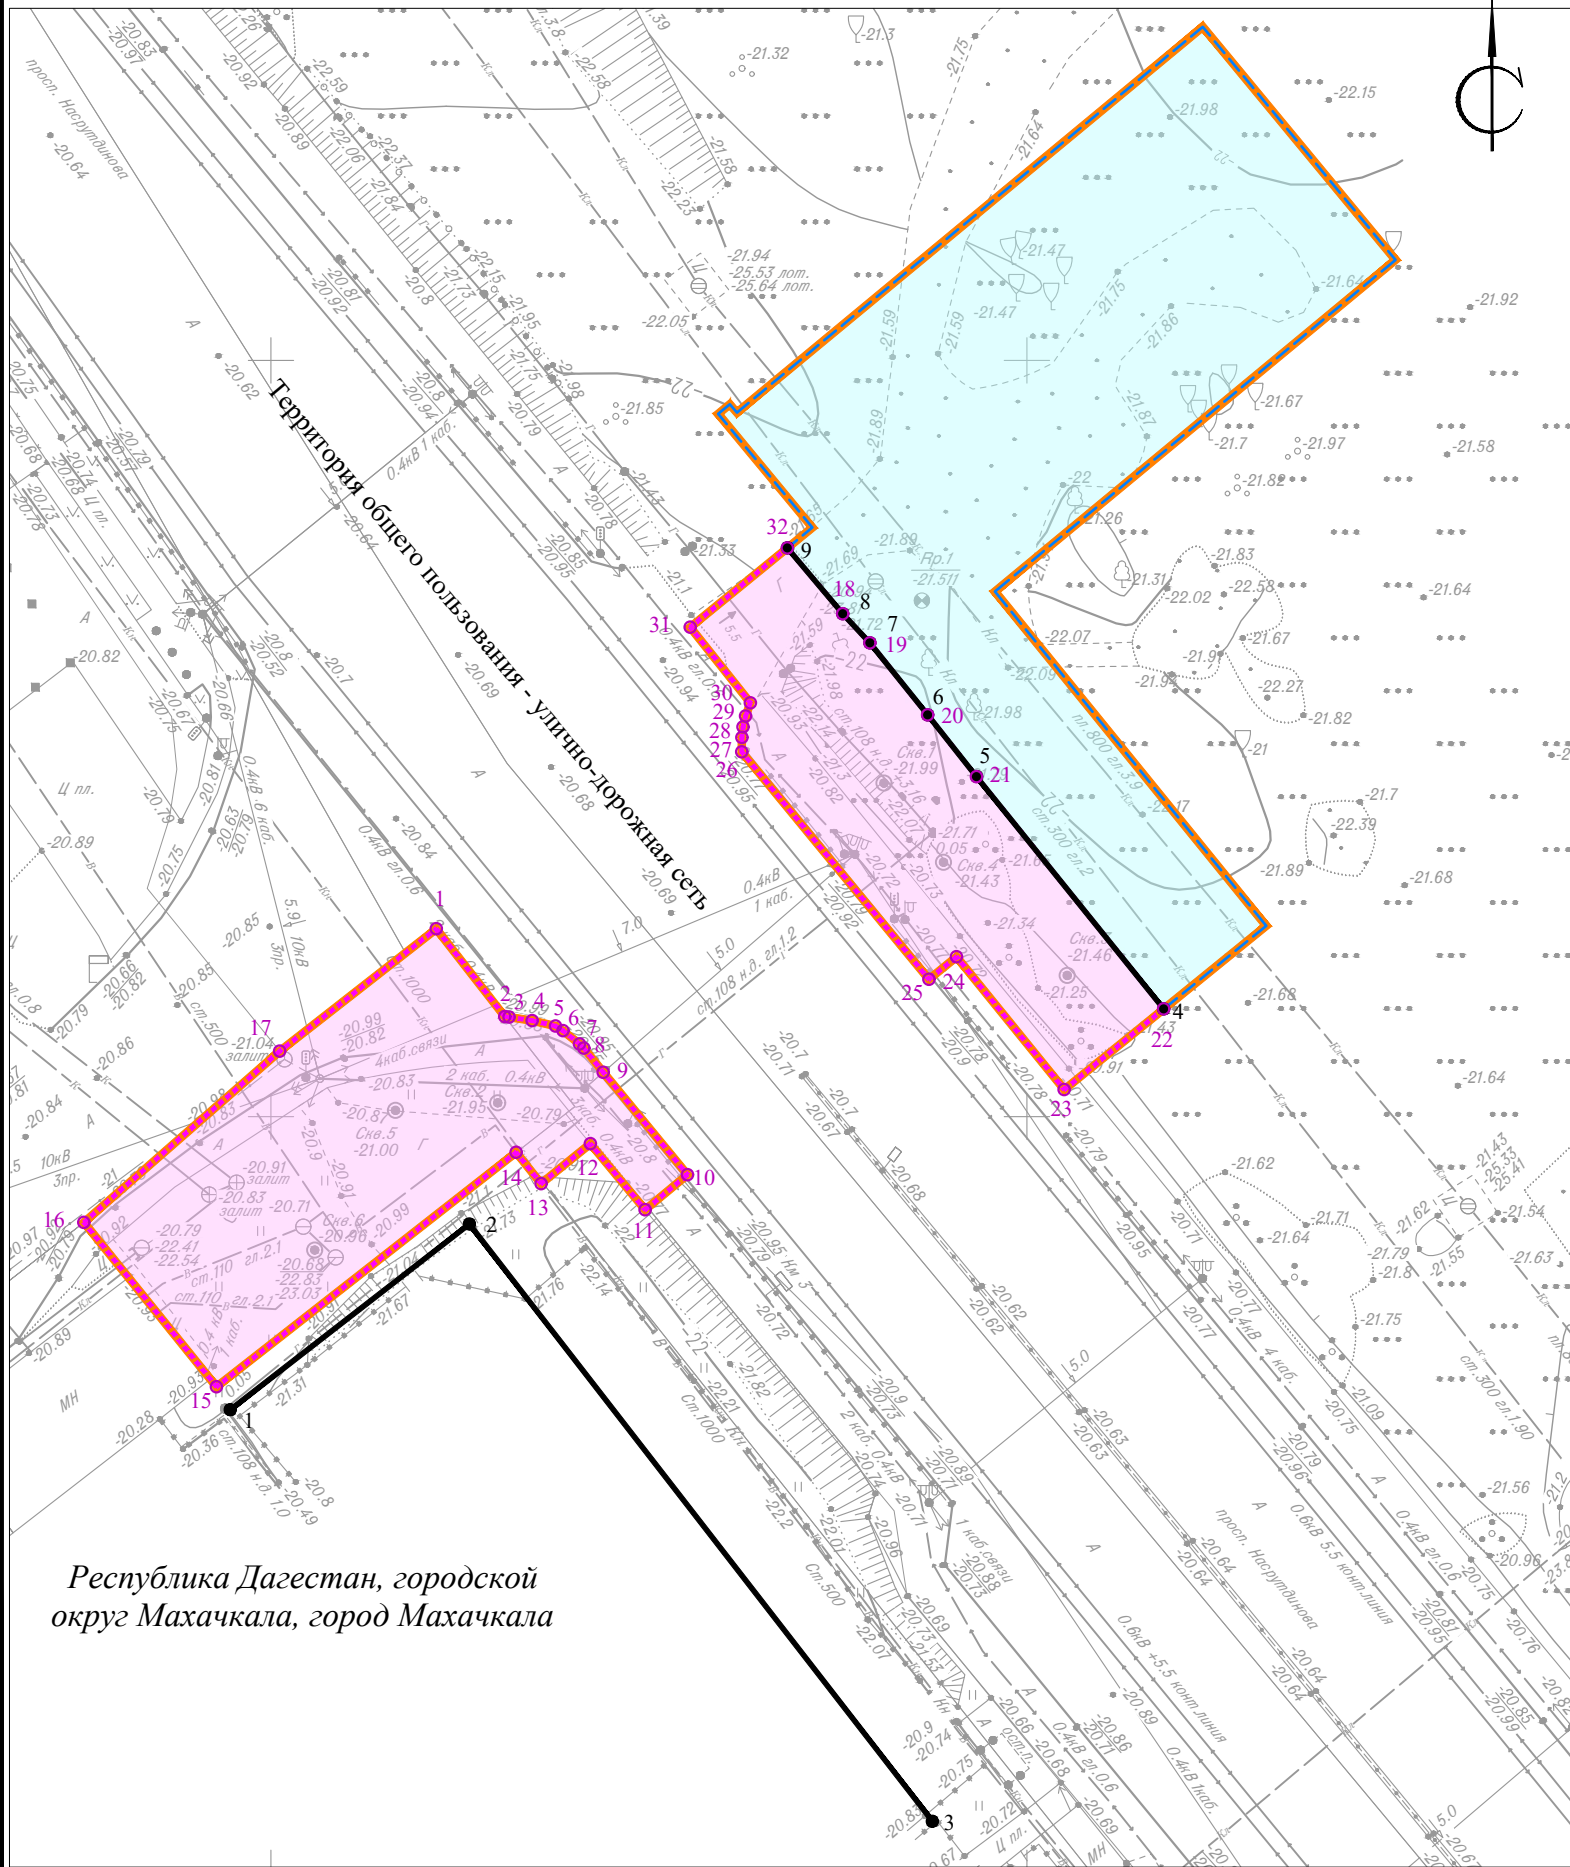

Республика Дагестан, городской округ Махачкала, город Махачкала

Условные обозначения:

1

Границы территории, в отношении которой осуществляется подготовка проекта планировки

Номер характерной точки границы зоны планируемого размещения линейного Объекта

Граница зон планируемого размещения линейного объекта «Строительство надземного пешеходного перехода на км 2+850 автомобильной дороги «Махачкала -- Турали -- Каспийск»

Граница зон планируемого размещения временных зданий и сооружений

Устанавливаемые красные линии

Номера характерных точек устанавливаемых красных линий

Территория общего пользования (улично-дорожная сеть)

Пояснительные надписи, содержащие информацию о видах территорий общего пользования, для которых установлены и (или) устанавливаются красные линии.

Примечание:

- Чертеж границ зон планируемого размещения линейных объектов, подлежащих реконструкции в связи с изменением их местоположения не разработан по причине отсутствия таковых в границах территории, в отношении которой осуществляется подготовка проекта планировки территории;
- Существующие (ранее установленные в соответствии с законодательством Российской Федерации) не отображены в связи с их отсутствием;
- Отменяемые красные линии не отображены в связи с их отсутствием;
- Границы существующих и планируемых элементов планировочной структуры не отображены в связи с их отсутствием.

						Республика Дагестан, городской округ с внутригородским делением "город Махачкала"			
						«Строительство надземного пешеходного перехода на км 2+850 автомобильной дороги «Махачкала - Турали - Каспийск»			
Изм.	Кол. уч.	Лист	Ледок.	Подпись	Дата				
Директор	Дзгоева А.В.					Заказчик: Государственное казенное учреждение Республики Дагестан "Управление автомобильных дорог Республики Дагестан "ГКУ "Дагестанавтодор"		Стадия	Лист
								1	1
Инженер	Фофанов А.А.					Чертеж границ зон планируемого размещения линейных объектов и красных линий		ООО «Межевой земельный центр»	
						М 1:500			

Формат А3

Перечень координат характерных точек устанавливаемых красных линий

Система координат, в соответствии с приказом Федеральной службы земельного кадастра России от 28.03.2002г. № П/256, принята МСК-05.

Обозначение характерных точек границ	Координаты, м	
	X	Y
1	2	3
1		
1	213330,62	356047,31
2	213342,90	356063,13
3	213303,41	356093,75
1	213330,62	356047,31
2		
4	213357,12	356109,05
5	213372,48	356096,67
6	213376,56	356093,44
7	213381,32	356089,62
8	213383,25	356087,82
9	213387,60	356084,16
4	213357,12	356109,05